



Avstängning värmesystem. (Endast vid läckage)

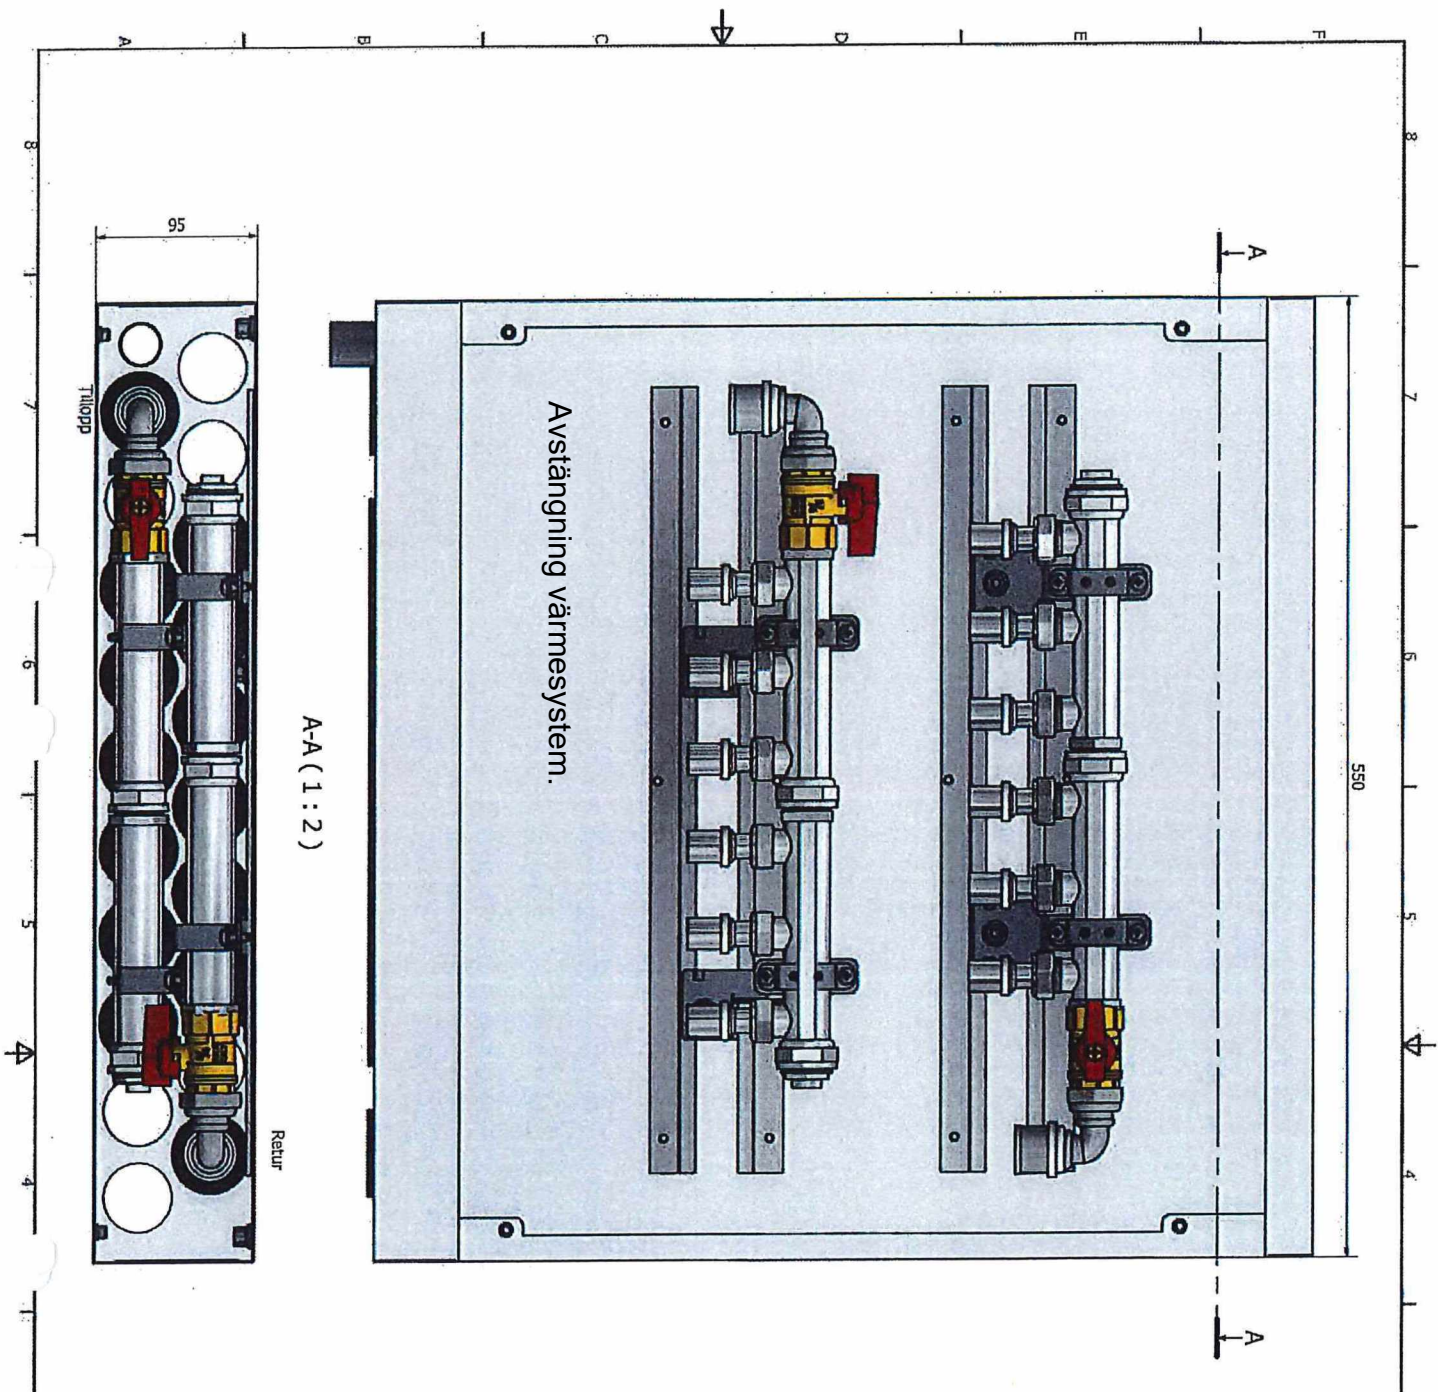

Rev	2	Anmärkning	Datum	Godkänd
A				

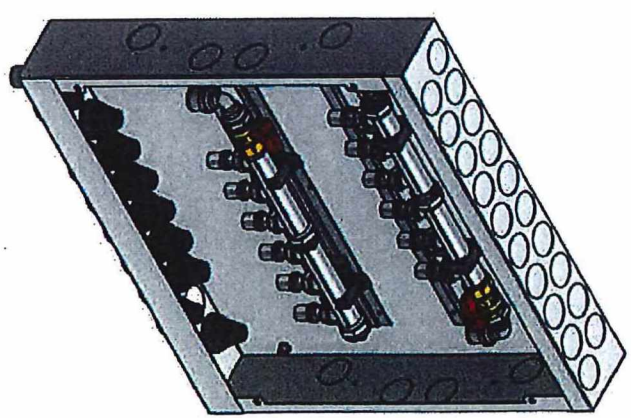

2	1	Ram + Lucka UNI-INB 550	1881305
1	1	Fördelarskåp UNI 550	1881313
		Beställning	
P/W	1:2	2019-05-23	P6923
		Bravida Sverige AB	
		Bif Solrosen	VS-2
		Fördelarskåp 6+6 VS	P6623-VS-2
		IK Prefab	
		Skottväggen 2 x30 00 GWK	
		50 x 30 x 40	