


Vid vattenläckage stäng ventillerna i fördelarskåpet.

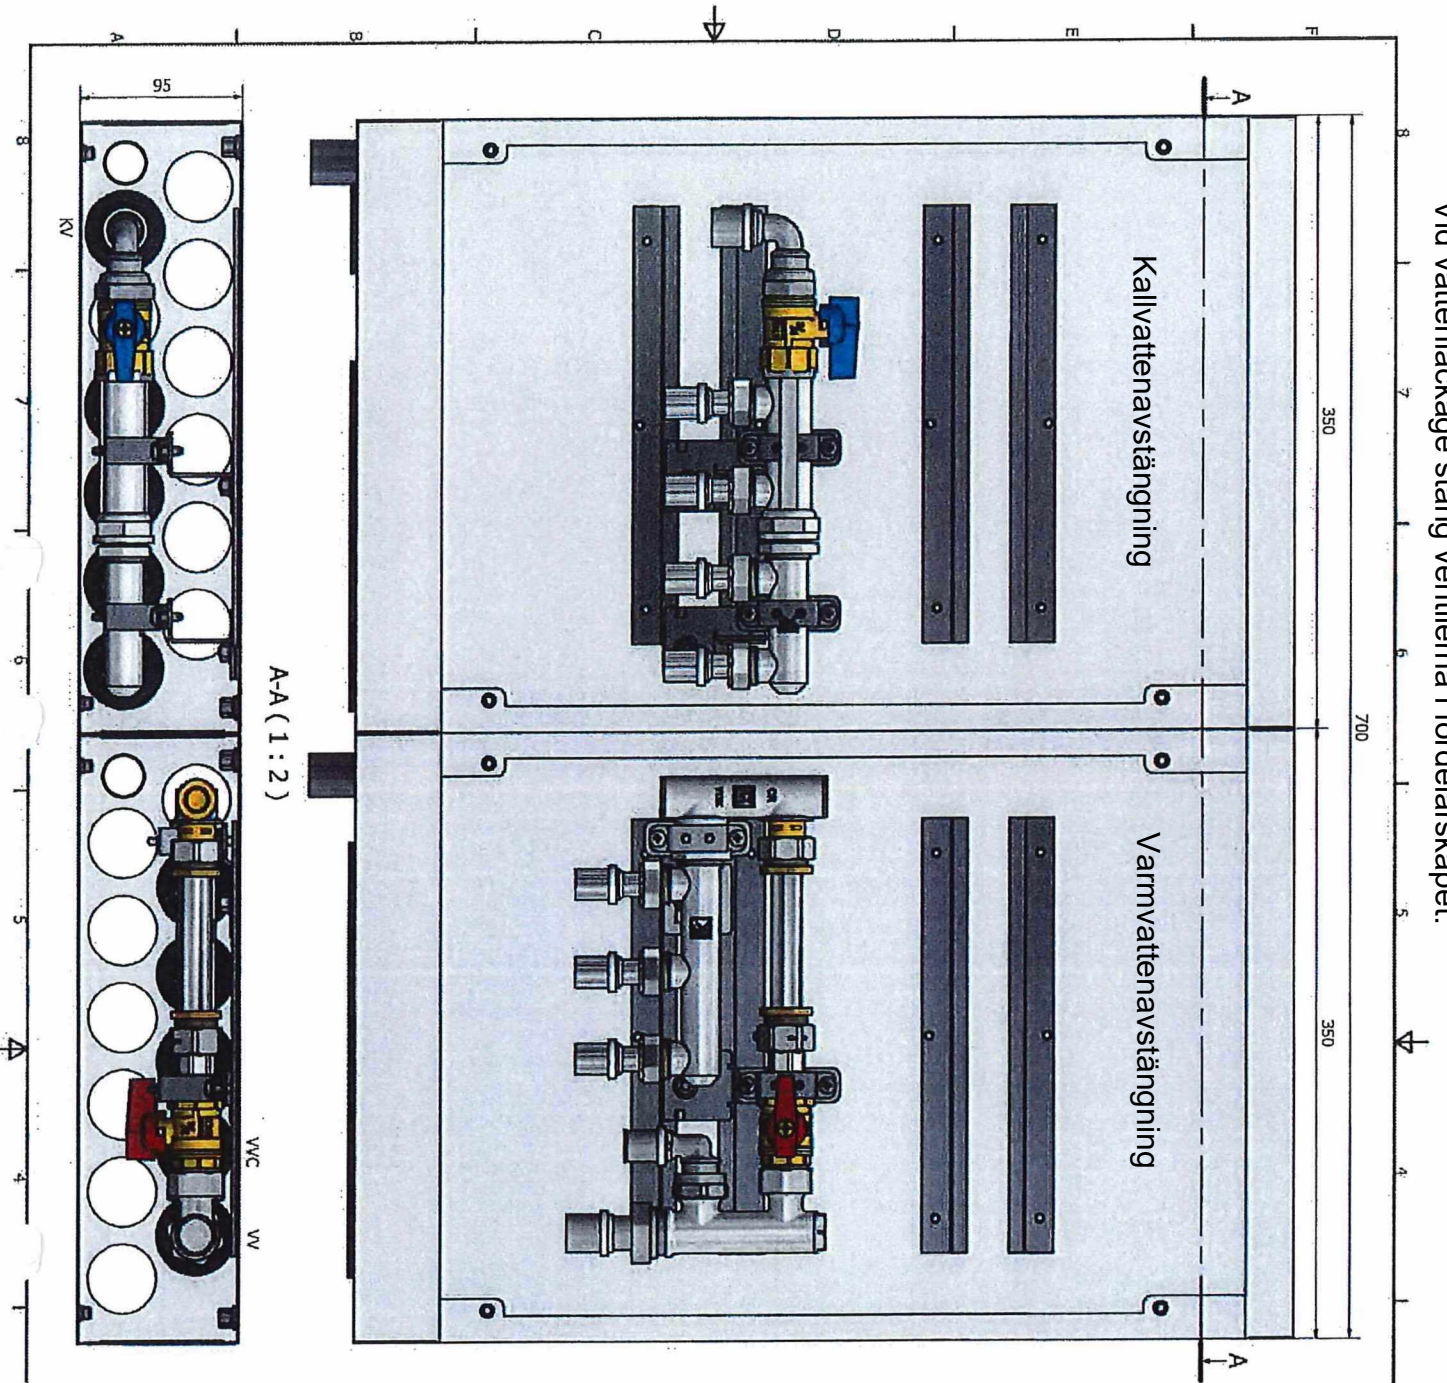

3	Rev	1	Anmärkning	2	Datum	1	Godkänd
	A						

2	1	Ram/lucka UNI 350-350 INB		1882296
1	2	Fördelarskåp UNI 350		1881315
PW	1:2	2019-05-23	Braida Sverige AB	PE523
			Bf Solrosen	SBS-4
			Fördelarskåp 4KV+3VV+VVC	PE523-SBS-4



02054 432